

### AP TIP 1C2

- 09/ 18/ 27/ 36/ 45/ 54/ 60/ 72/  
81/ 90/ 99/ 108/ 117/ 126/ 135/144

#### SUPRAFETE UTILE:

1. living = 18.31 m<sup>2</sup>
2. dormitor = 12.03 m<sup>2</sup>
3. bucatarie+loc de luat masa = 7.58 m<sup>2</sup>
4. baie = 4.95 m<sup>2</sup>

**TOTAL Su = 42.87 m<sup>2</sup>**

a. balcon+logie = 6.21 m<sup>2</sup>

**TOTAL Su = 49.08 m<sup>2</sup>**



(inclusiv balcon/logie)

#### SUPRAFETE CONSTRUITE:

**TOTAL Sc interior = 53.36 m<sup>2</sup>**

TOTAL Sc logie = 8.43 m<sup>2</sup>

**TOTAL Sc (incl. balcon/logie) = 61.79 m<sup>2</sup>**

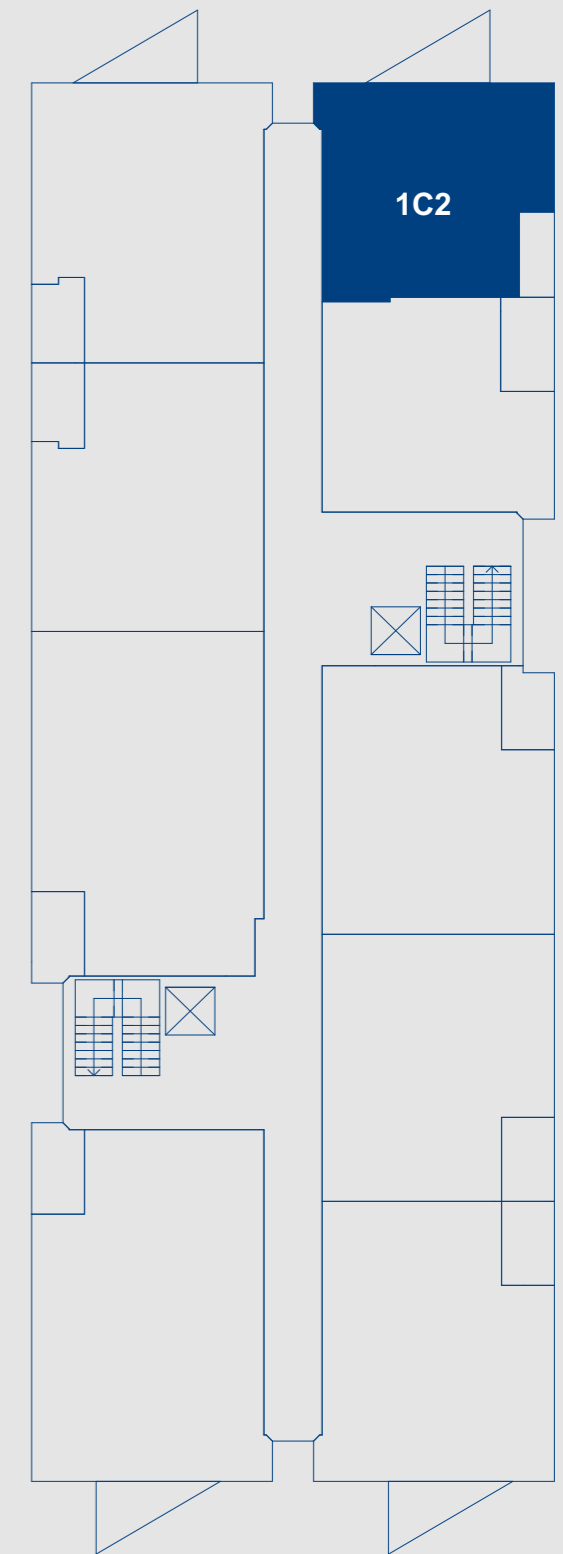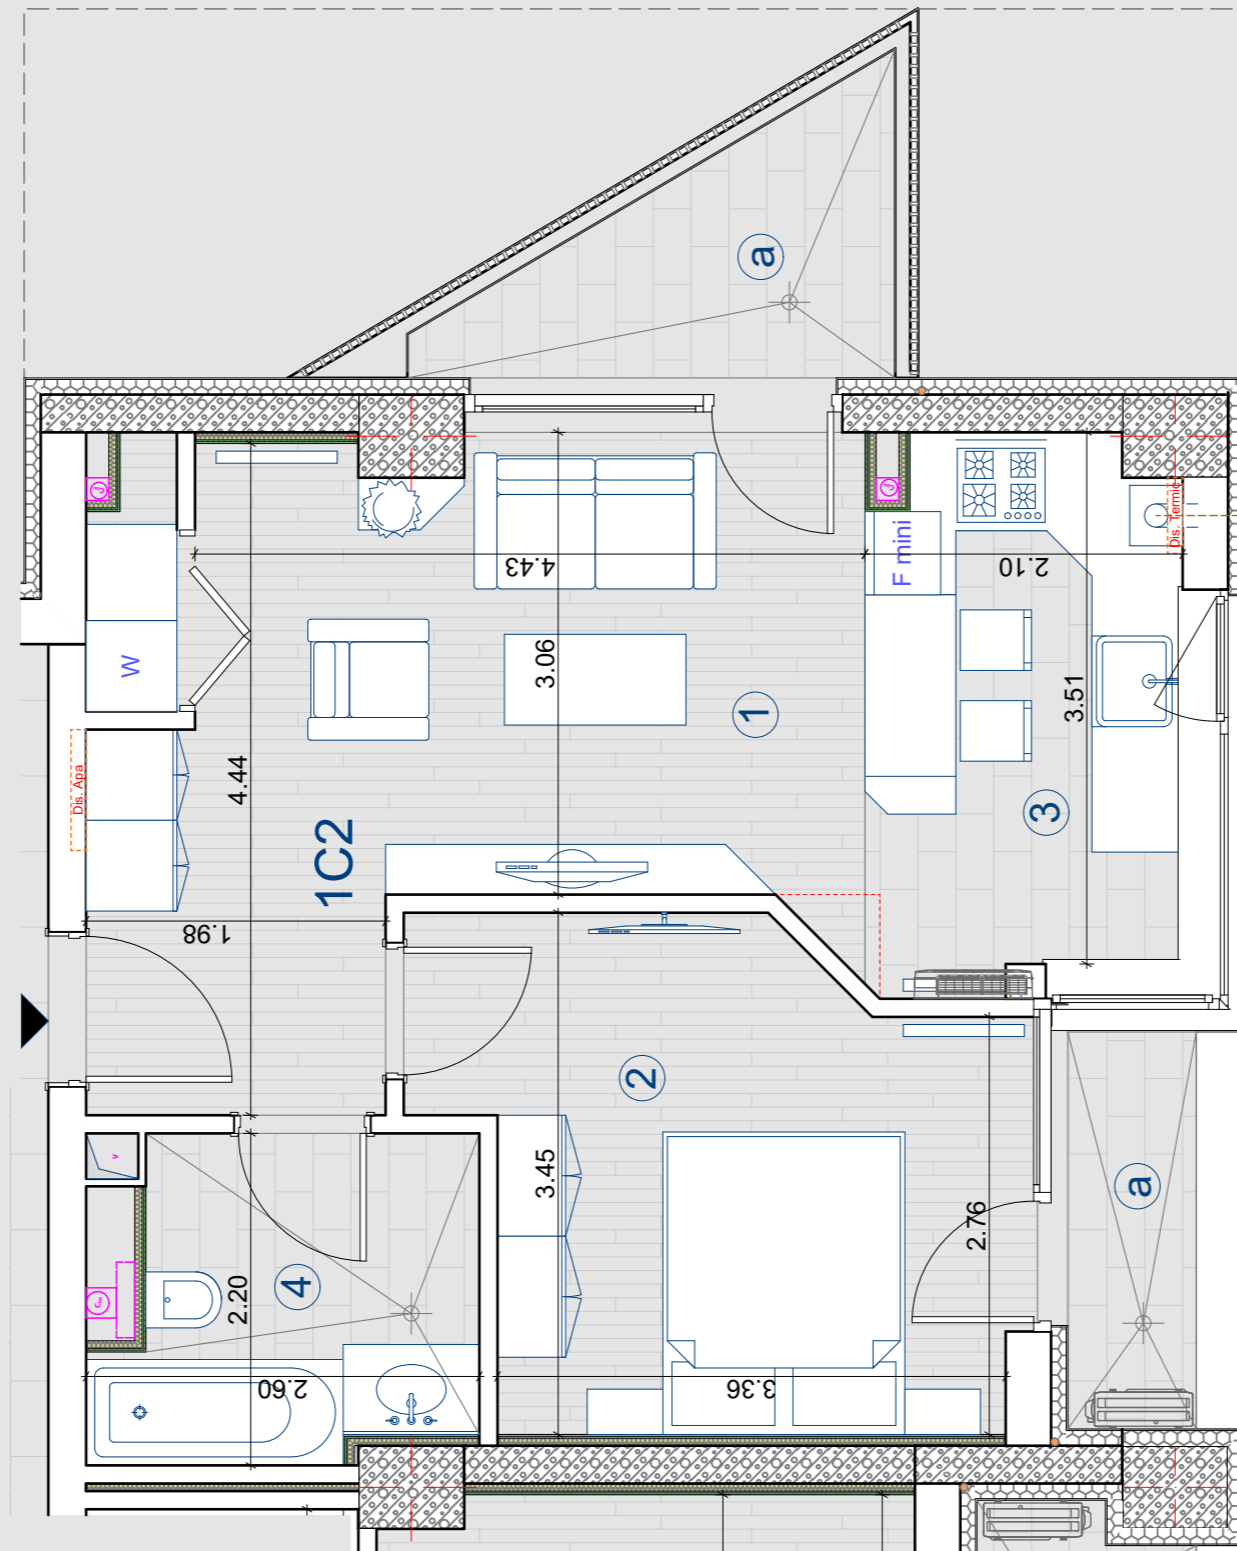

#### Notă:

Între suprafața utilă proiectată și suprafața utilă executată pot apărea diferențe de până la 5%;  
Compartimentarea apartamentului poate suferi unele modificări pe perioada construirii, ca urmare a emiterii unor dispoziții de șantier de către seful de proiect și aprobate de către autoritățile competente.



SC 1:50



ETAJ 1-16

