

## AP 04 - Spatiu Birou 04



### SUPRAFETE UTILE:

1. spatiu birouri = 81.54 m<sup>2</sup>
2. windfang (1/2) = 3.28 m<sup>2</sup>
3. grup sanitar = 4.83 m<sup>2</sup>

**TOTAL Su = 89.65 m<sup>2</sup>**

### SUPRAFETE CONSTRUITE:

**TOTAL Sc interior = 104.23 m<sup>2</sup>**

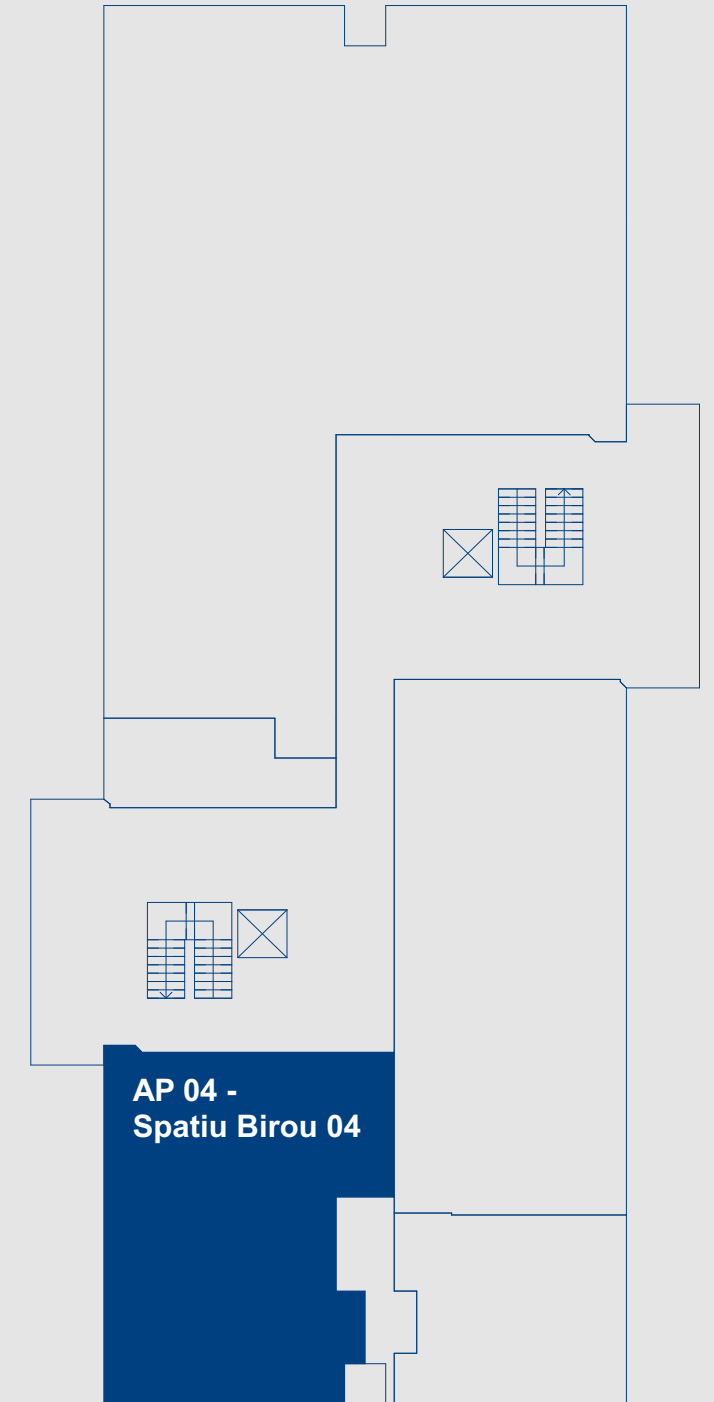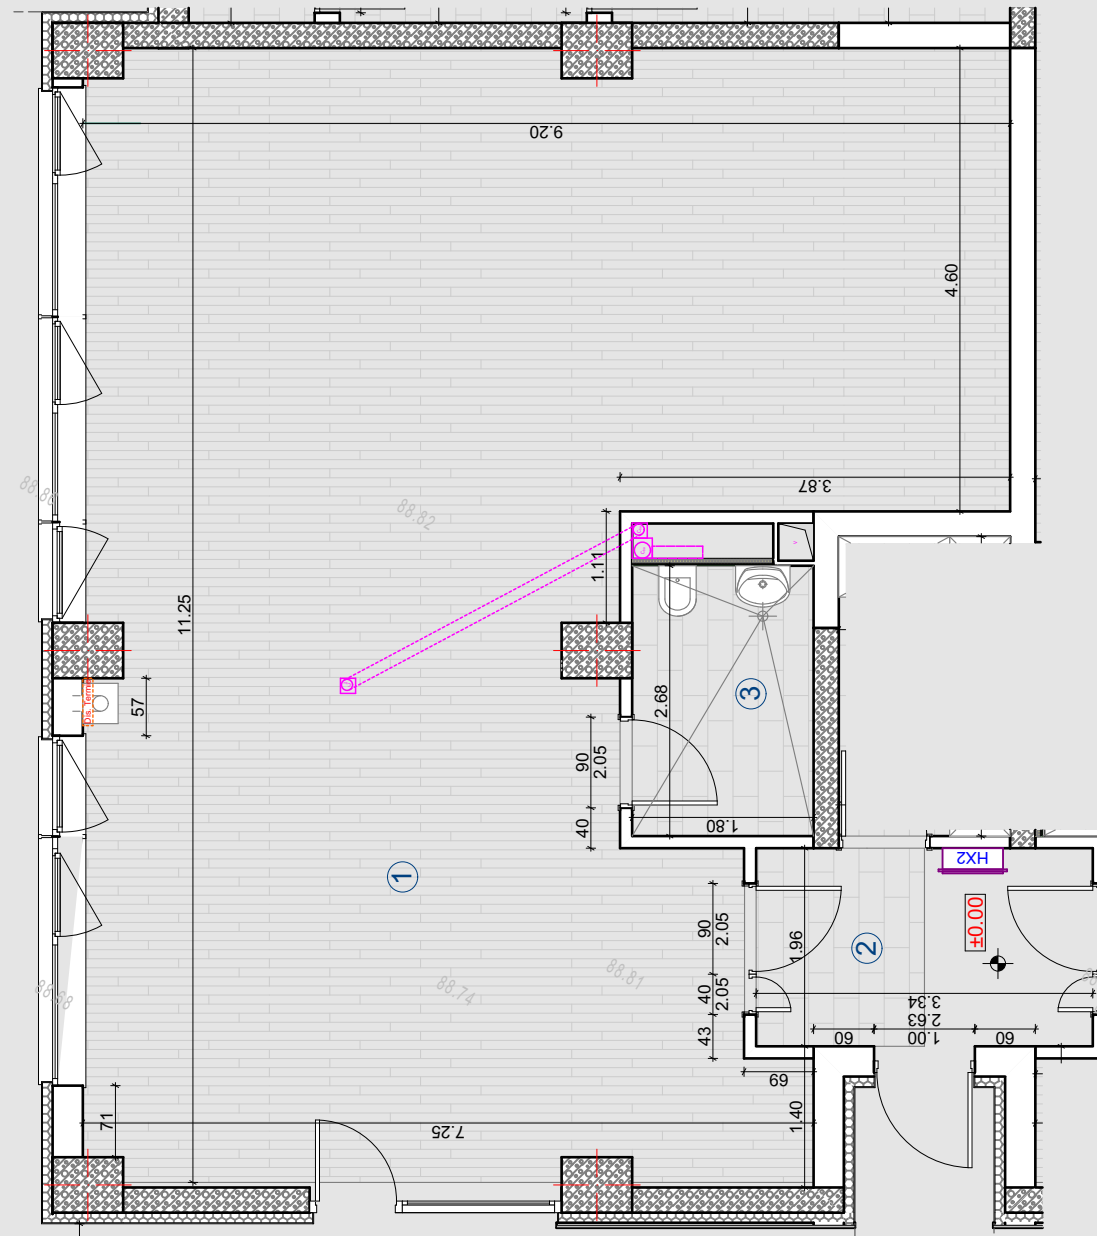

AP 04 -  
Spatiu Birou 04



Parter

#### Notă:

Între suprafața utilă proiectată și suprafața utilă executată pot apărea diferențe de până la 5%;  
Compartimentarea apartamentului poate suferi unele modificări pe perioada construirii, ca urmare a emiterii unor dispoziții de șantier de către seful de proiect și aprobate de către autoritățile competente.



SC 1:50

